

PROVINCIE Oost – Vlaanderen
 GEMEENTE Lievegem

Onteigende Instantie:
 Gemeente Lievegem
 Kosteldreef 72
 9920 Lievegem

**APPENVOORDESTRAAAT – Buurtweg nr.2/deel
 Inneming 36**

Onteigeningsplan: ONT_44085_245_00001_00001
 Referentienummer afbakingsplan:

ONTEIGENINGSPLAN

Nr	Datum	Kenmerk
1	24 okt. 2019	opmaak rooilijnplan en onteigeningsplan
2	9 jan. 2020	aanpassen volgens opmerkingen gemeente
3	10 jan. 2020	aanpassen volgens opmerkingen VENECO

2 plannummer 3 aantal plans

1687L dossier nr. 1/500 schaal

J.D. gelekend W.Va. nagelzen

1687L_OP_RL-ONT_3.dwg /ONTPLKZ bestandnaam/layout

PLANTEC
 N.V. Ontwerpbureau ISO9001 gecertificeerd
 Nieuwpoortsesteenweg 399 8400 OOSTENDE
 Tel: 059/56.10.10 Fax: 059/56.10.11 E-mail: info@plantecc.be



De Gedelegeerd Bestuurder Plan Design bvba vertegenwoordigd door:

Voorlopige vaststelling door de gemeenteraad van en te Lievegem d.d. 26/02/2020
 Algemeen Directeur Eddy De Mits De Voorzitter van de Gemeenteraad Nicholas Spinel

Het openbaar onderzoek werd georganiseerd door het college van burgemeester en schepenen van 16/03/2020 tot 15/04/2020
 Algemeen Directeur Eddy De Mits De Voorzitter van de Gemeenteraad Nicholas Spinel

Definitieve vaststelling door de gemeenteraad van en te Lievegem d.d.
 Algemeen Directeur Eddy De Mits De Voorzitter van de Gemeenteraad Nicholas Spinel

W. Valscké Zwaantover / Landmeter Expert
 lid van de Raad van de Vlaamse Landmeter Vereniging
 identificatienummer: LAN071338

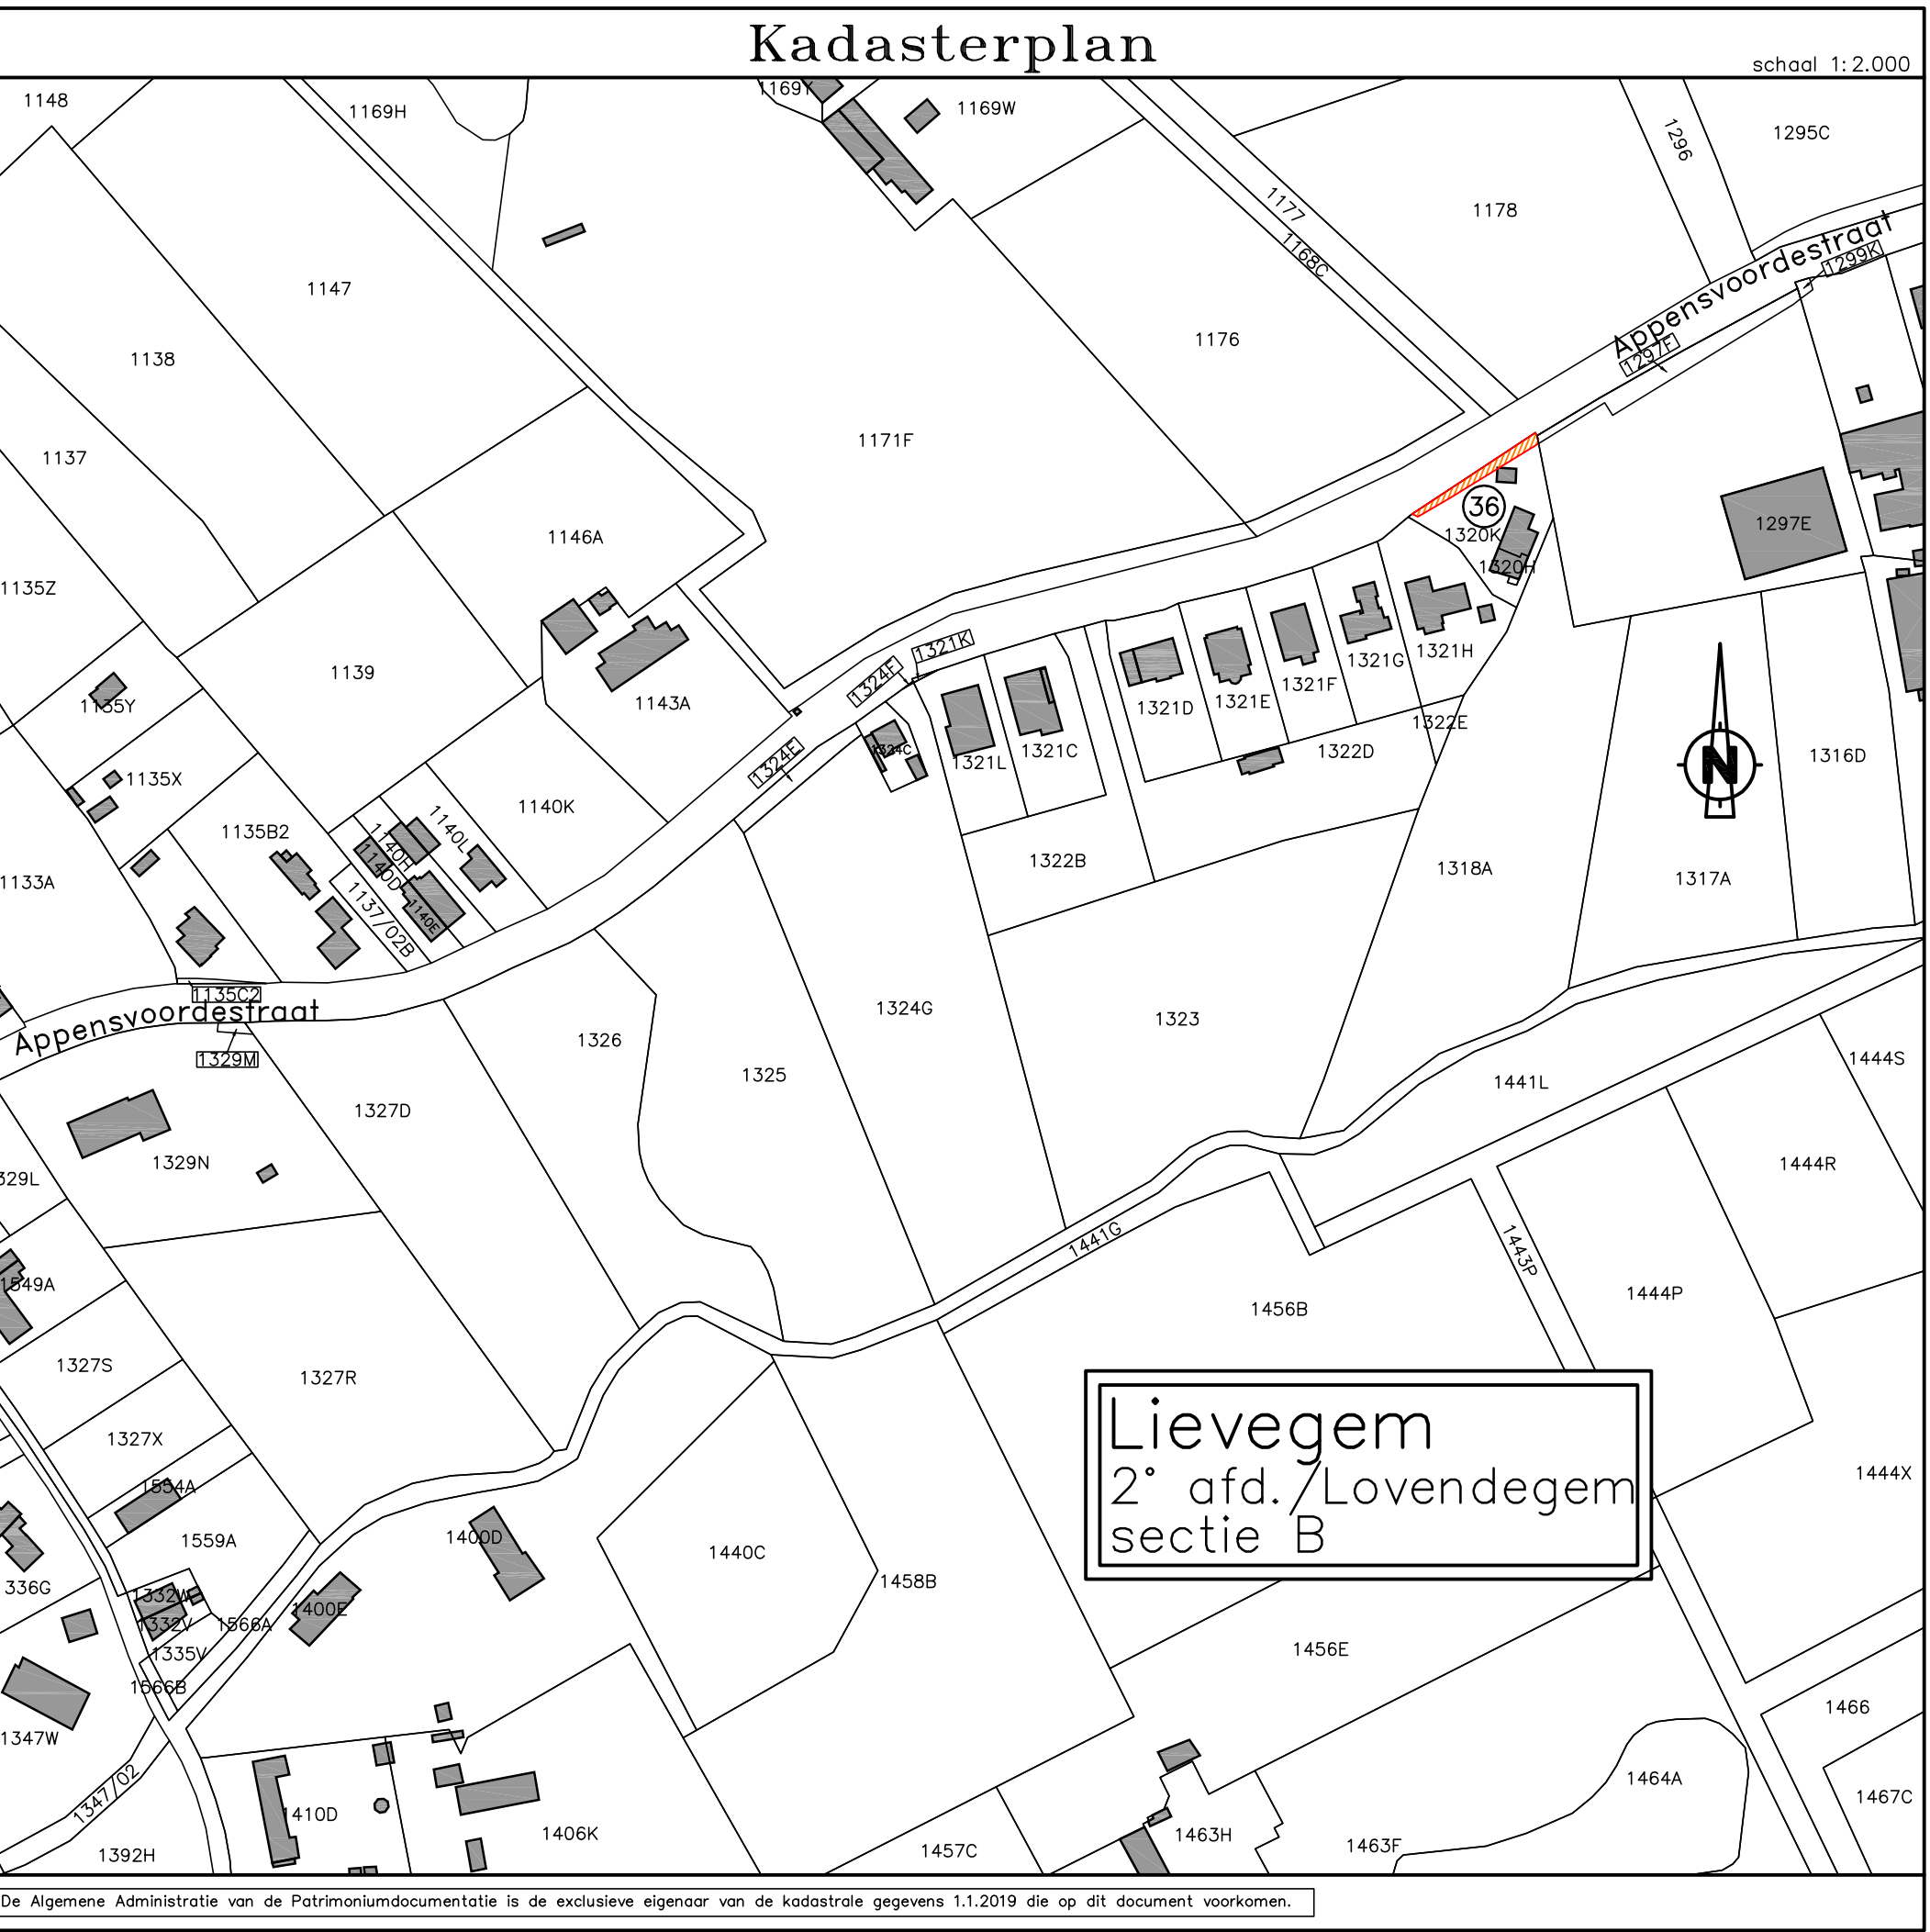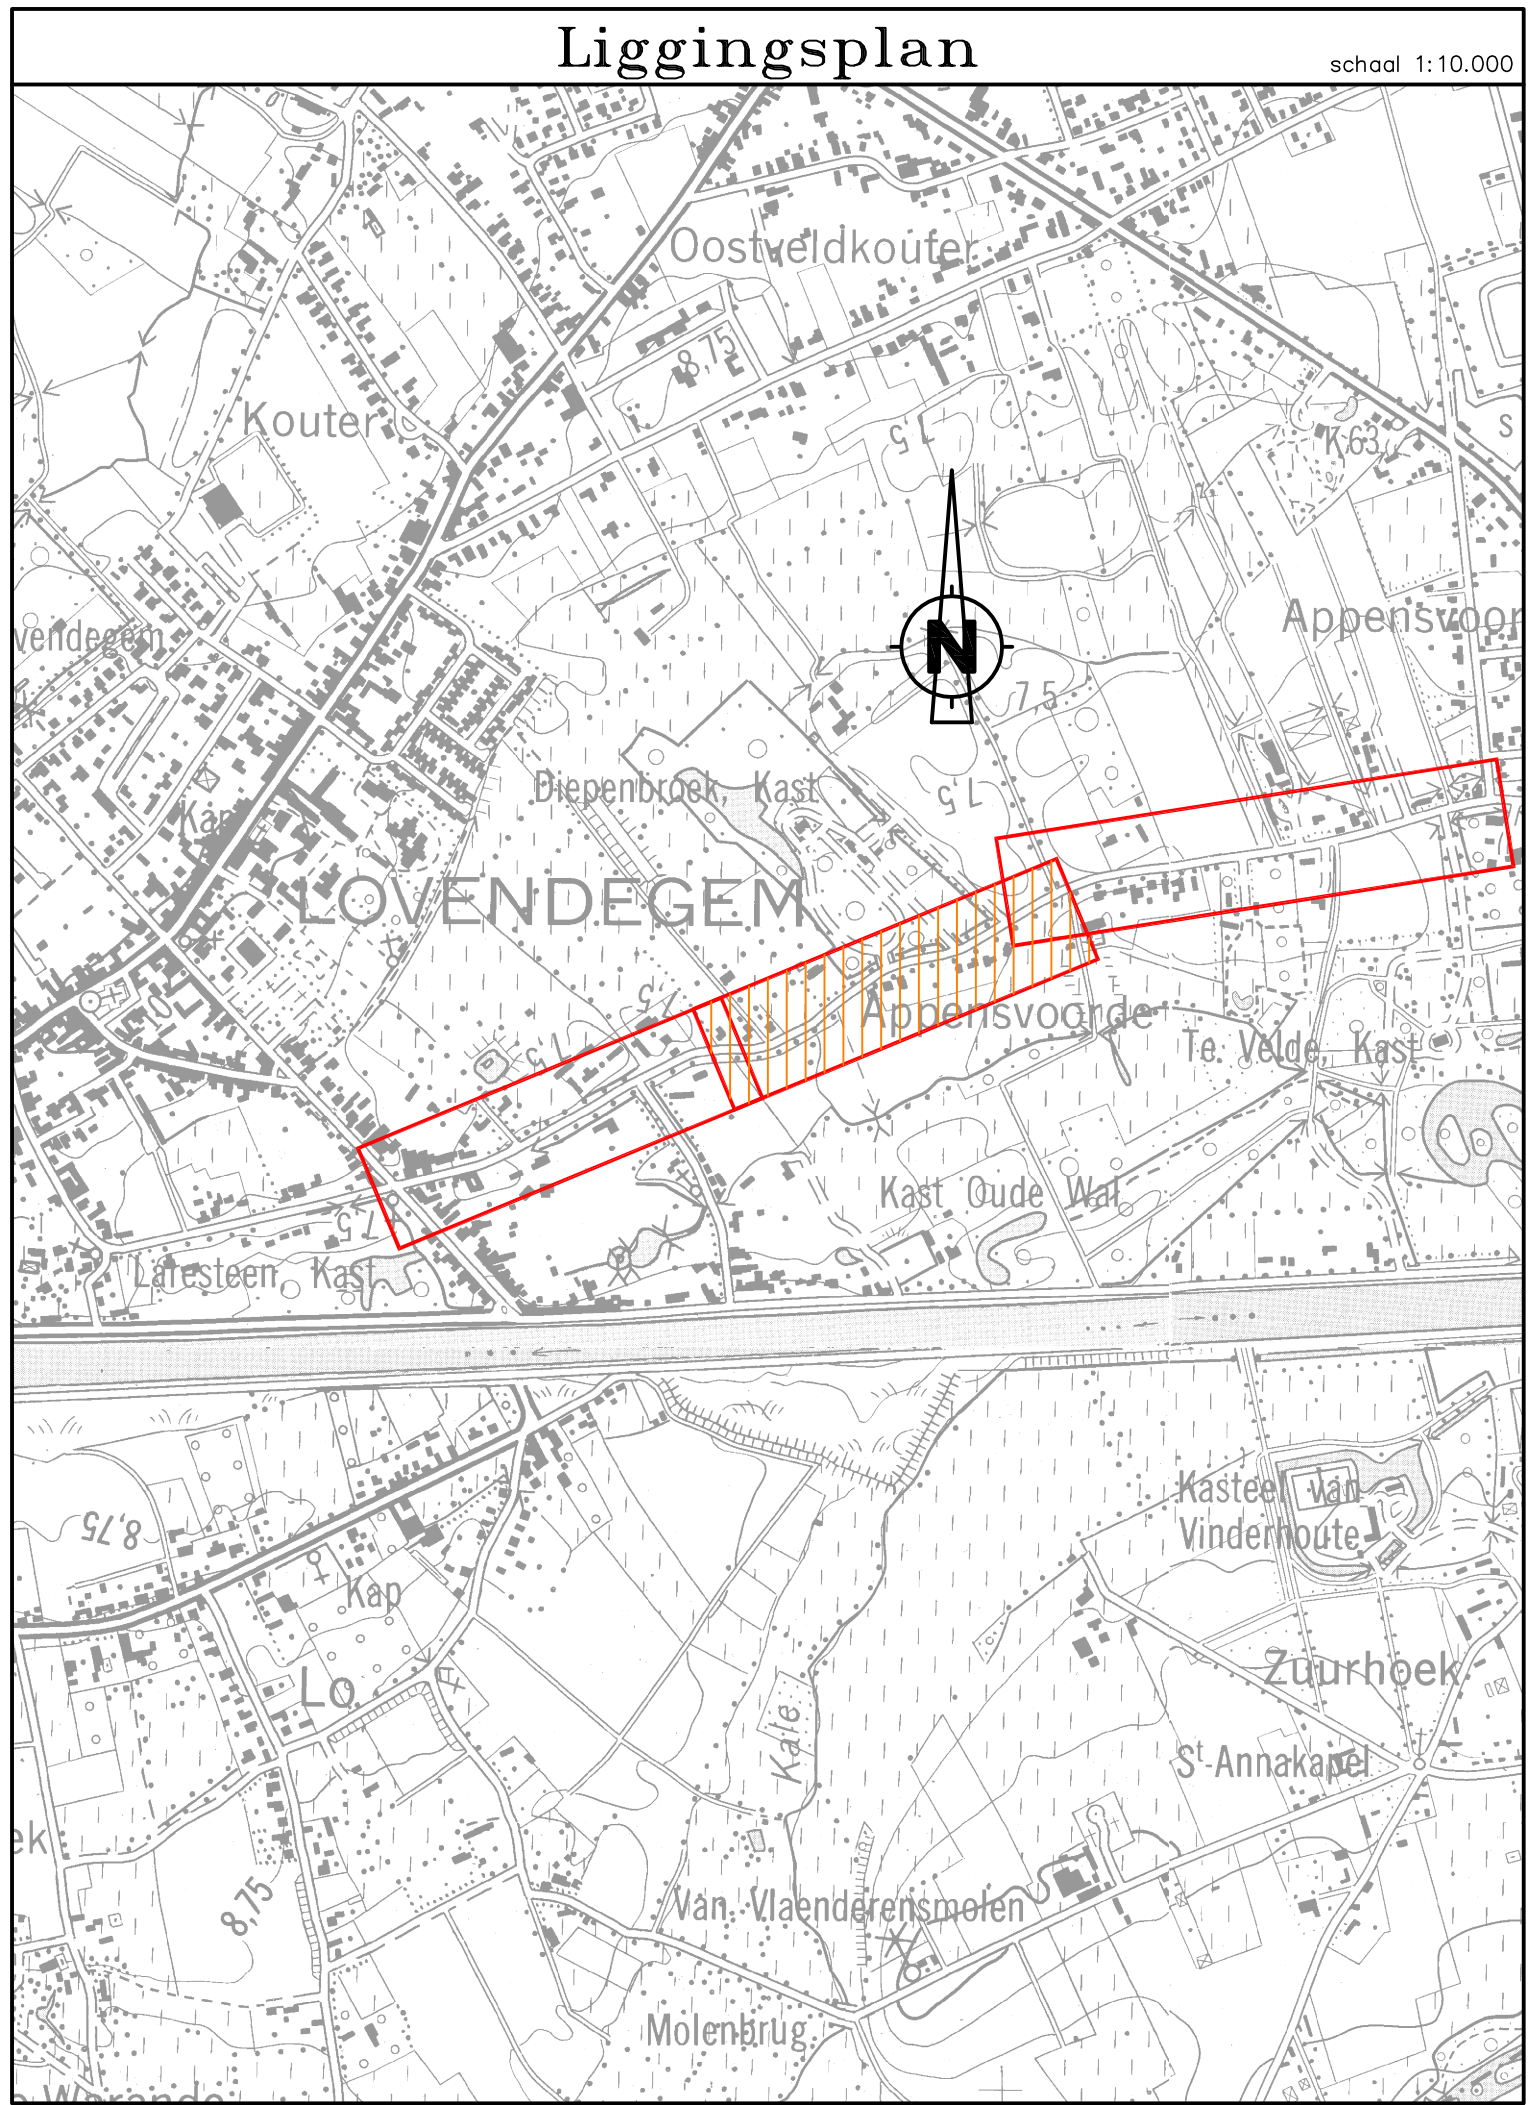

Innemingstabel – Lievegem / Lovendegem

Inn. nr.	Kad. afd.	Kad. sectie	Kadaster nummer	Eigenaar	Kad. opp. (m²)	16 art. opp. (m²)	aard	code gestipt	gelegen in gewRUP	gelegen in GRS	gelegen in gemRUP	onteigenende instantie
36	2	B	1320/K	Daniel Van Parys Appensvoordestraat 66 9920 Lovendegem Arsène Van Parys Moelderijstraat 9 9850 Nevele Marc Van Parys Durmstraat 49 9930 Zomergem Luc Van Parys Appensvoordestraat 64 9920 Lovendegem	983	103	huis	0701	neen	neen	ja art.3	gemeente

0100 = Woongebied
 0105 = Woonuitbreidingsgebied
 0500 = Parkgebied
 0701 = Natuurgebied

gestellijk RUP: Agrarisch gebied met natuurvererving "Appensvoorde"
 GRS: Gemeentelijk Ruimtelijk Structuurplan / Atlas van de woonuitbreidingsgebieden
 B: bebouwd – R: restperceel

gemeentelijk RUP: Appensvoorde = GRUP zonevrije woningen Appensvoorde
 artikel 2: zone voor woongebied
 artikel 3: zone voor woonlinten in agrarisch gebied
 artikel 4: zone voor woningen aansluitend op woongebied
 artikel 5: zone voor woningen in ruimtelijk aantrekbaar gebied
 artikel 6: zone voor tuinen en (hobby)landbouw
 artikel 9: zone voor structuurbepland agrarisch gebied met natuurvererving

Coördinaten tabel (Lambert72)

Plotnr. X-coörd. (m) Y-coörd. (m)	opp. (m²)	aard	hoeke verdelingslijning
133 97967.57 198729.50	103	huis	neen
134 97968.85 198730.35	103	huis	neen
348 97771.31 198706.90	103	huis	neen
349 97773.01 198706.15	103	huis	neen
350 97777.48 198708.67	103	huis	neen
351 97781.88 198711.30	103	huis	neen
352 97967.80 198727.53	103	huis	neen

Opmerking:
 De punten van de ontworpen rooilijn werden niet gemeten/afgelezen

